

LCB

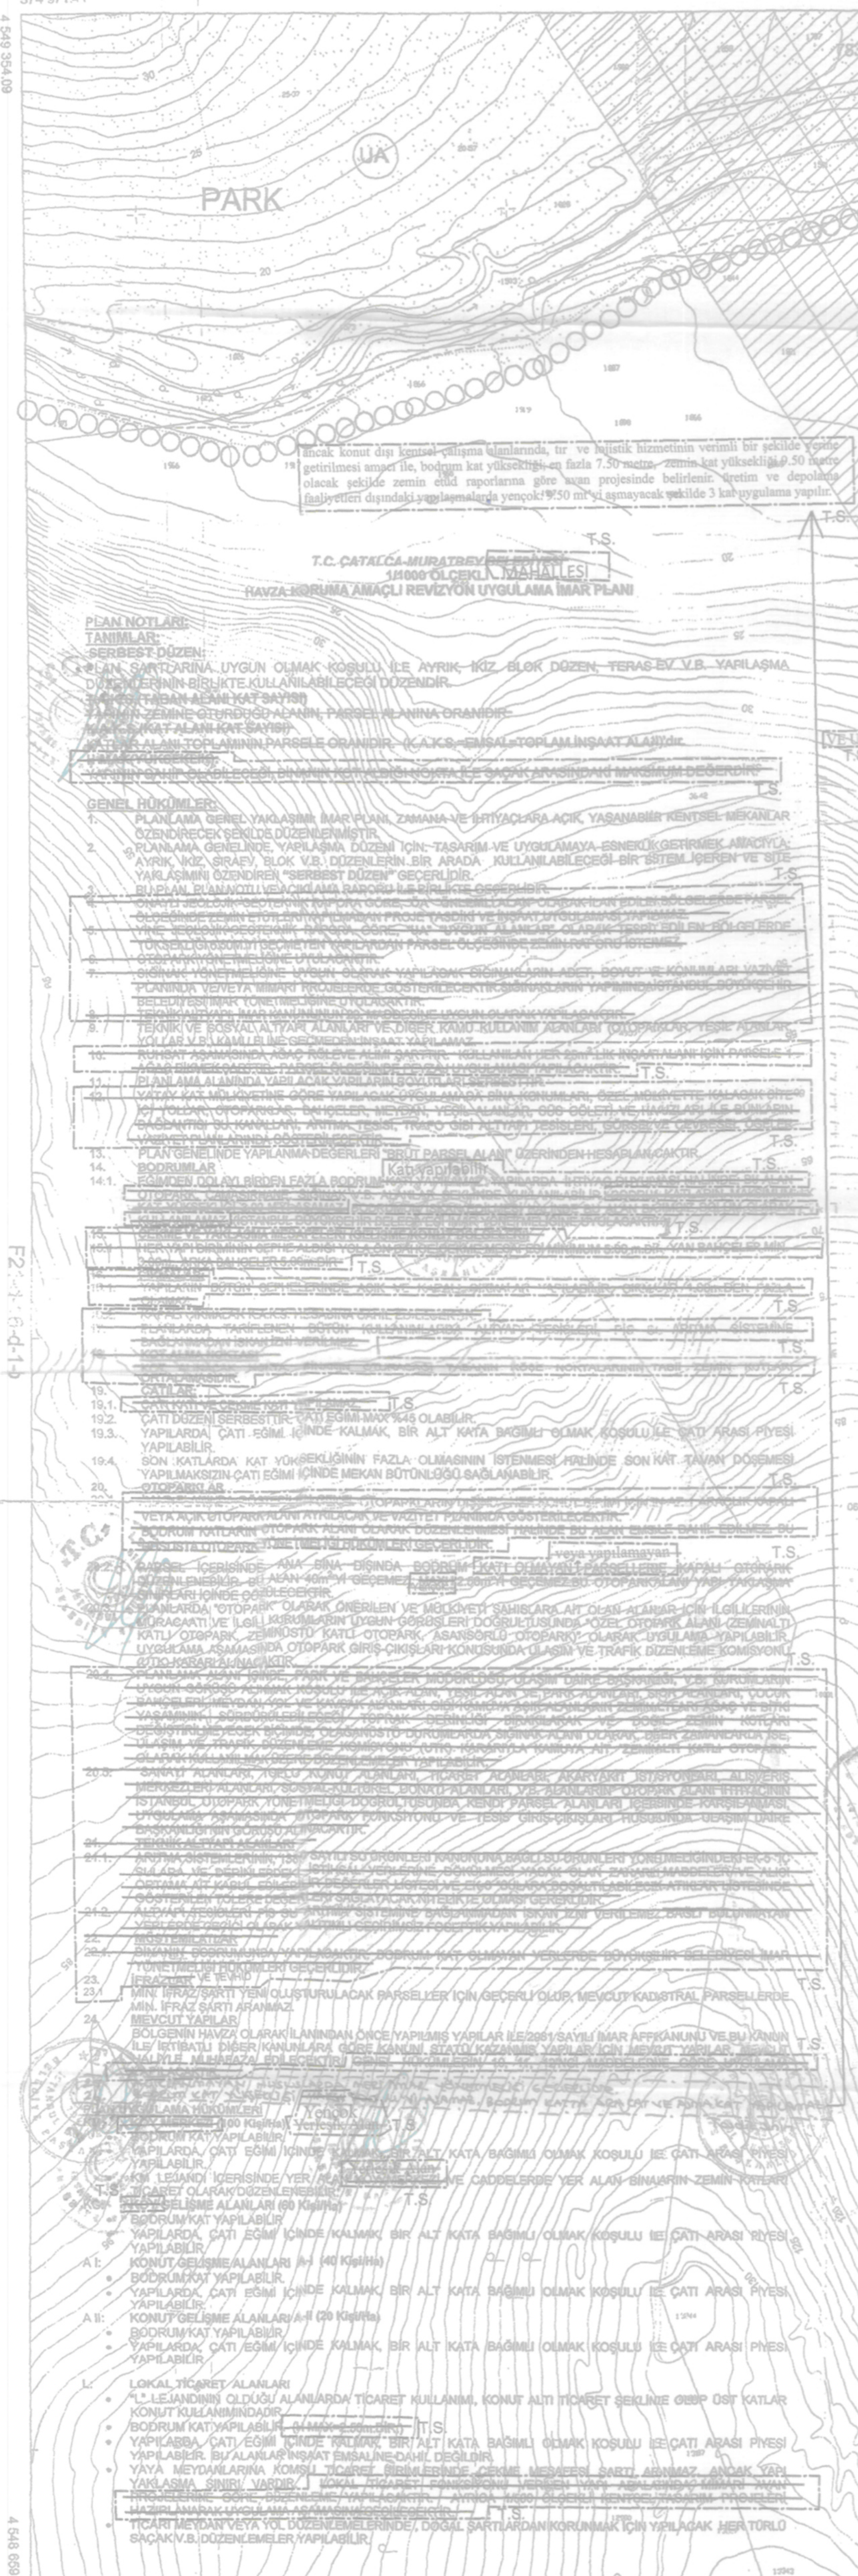
[illegible][illegible]

F21-d-16-d-2-d

F21-d-16-d-2-4

375 496.76

İL: İSTANBUL
374 971 41

[illegible][illegible]

374 959.57

a	b	a	b
d	c	d	c
a	b	a	b
d	c	d	c

Fotogrametri yöntemiyle üretilmiştir.

Eğyükseklik eğrileri arası 1 metredir.

Yapılar sapak çizgileriyle gösterilmiştir.

Yüklenici firma: EMİ HARİTA BİLGİ İŞLEM LTD.ŞTİ.

17-21-d-16-d-3-a

Süleyman HATİPOĞLU
Harita Müh.

1:1000

375 300
BU PLAN İST. BÜYÜK ŞEHİR BEL'NDEN ALINAR
1/1000 ÖLÇEKLİ HALİHAZIR PAFTALARIN SAYI
ALTILIKLARI ÜZERİNE KÜZEY ŞEHİRCİLİK &
DANIŞMANLIK TARAFINDAN HAZIRLANMIŞTIR.

HALİHAZIR HÂTİTALAR KONTROL EDİLMİŞTİR.
MURATREY BELEDİYE BAŞKANI
BAYRAM ALİ ÖNER